


PROVINCIALE

N.157

GIROLA

MURETTO

LIMITE PROPRIETA'

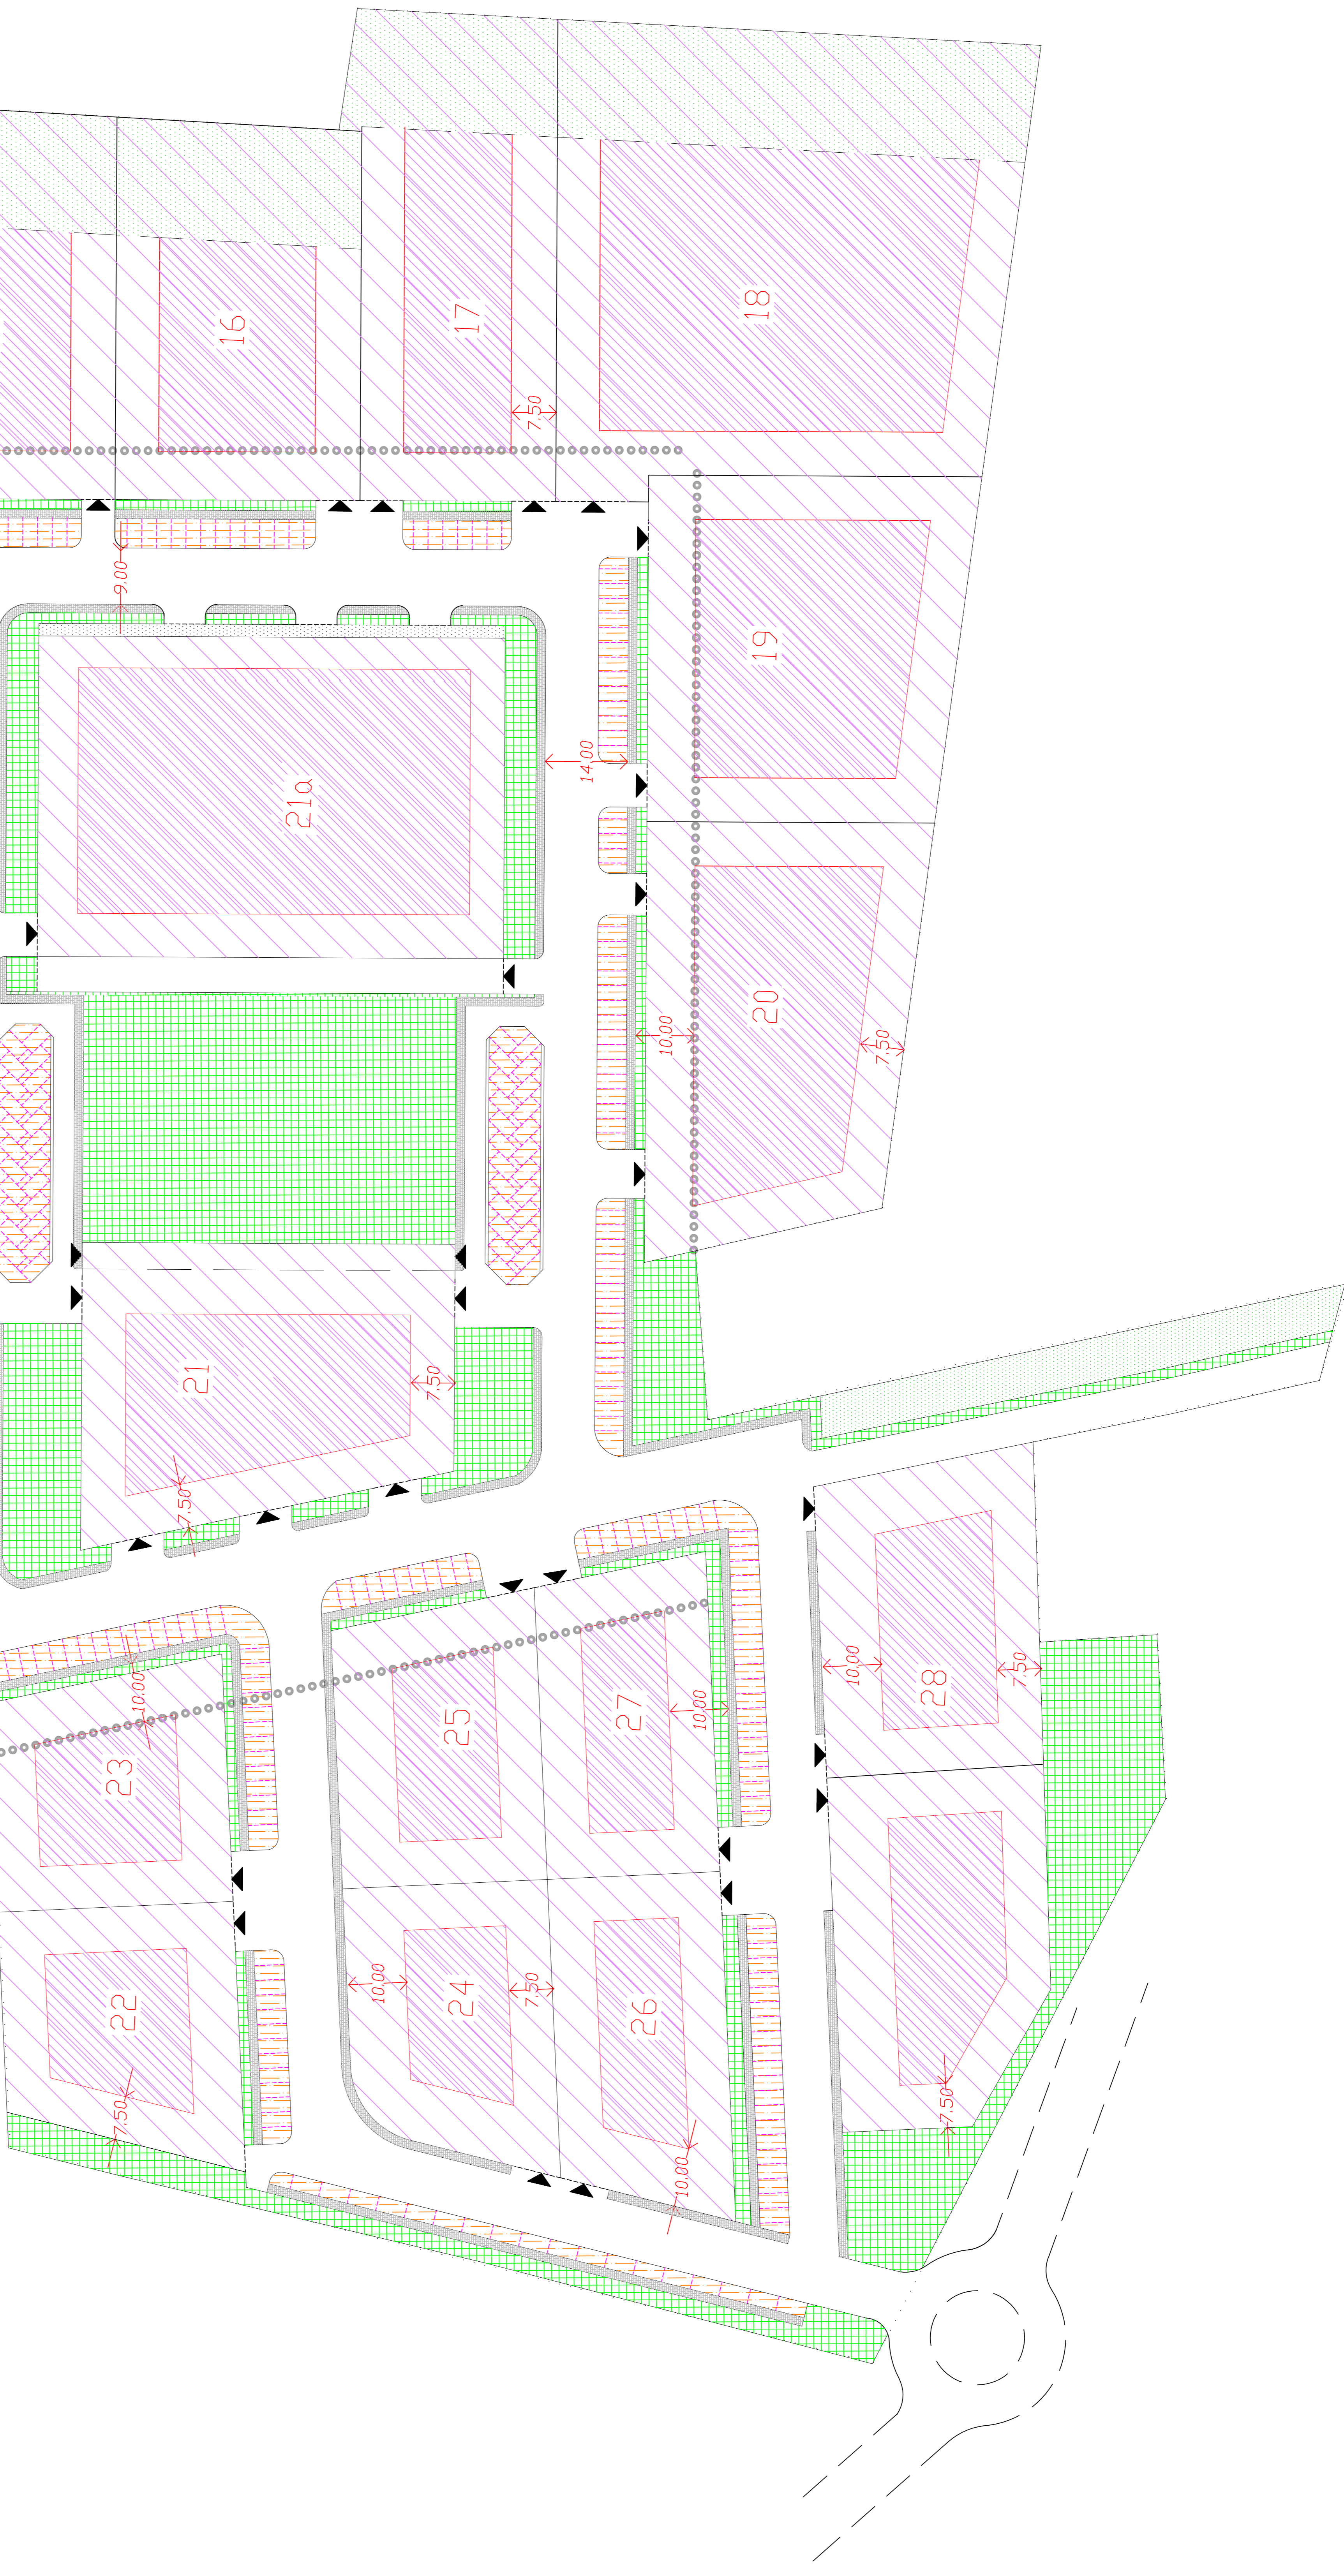

LEGENDA :

- ▨ INGOMBRO MAX. EDIFICI
- ALLINEAMENTI
- ▶ ACCESSI AI LOTTI
- ⋯ PERIMETRO PIP
- D4 LOTTI A BASSA DENSITA'
- D3 LOTTI AD ALTA DENSITA'

PRESCRIZIONI GENERALI

- ALTEZZA MAX. EDIFICI H. 8,00
- NUMERO DEI PIANI 2
- DISTANZA DALLA STRADE mt. 10,00
- DISTANZA DAI CONFINI mt. 7,50

